


ČERVENÁ = ZÓNA

akcelerační oblast

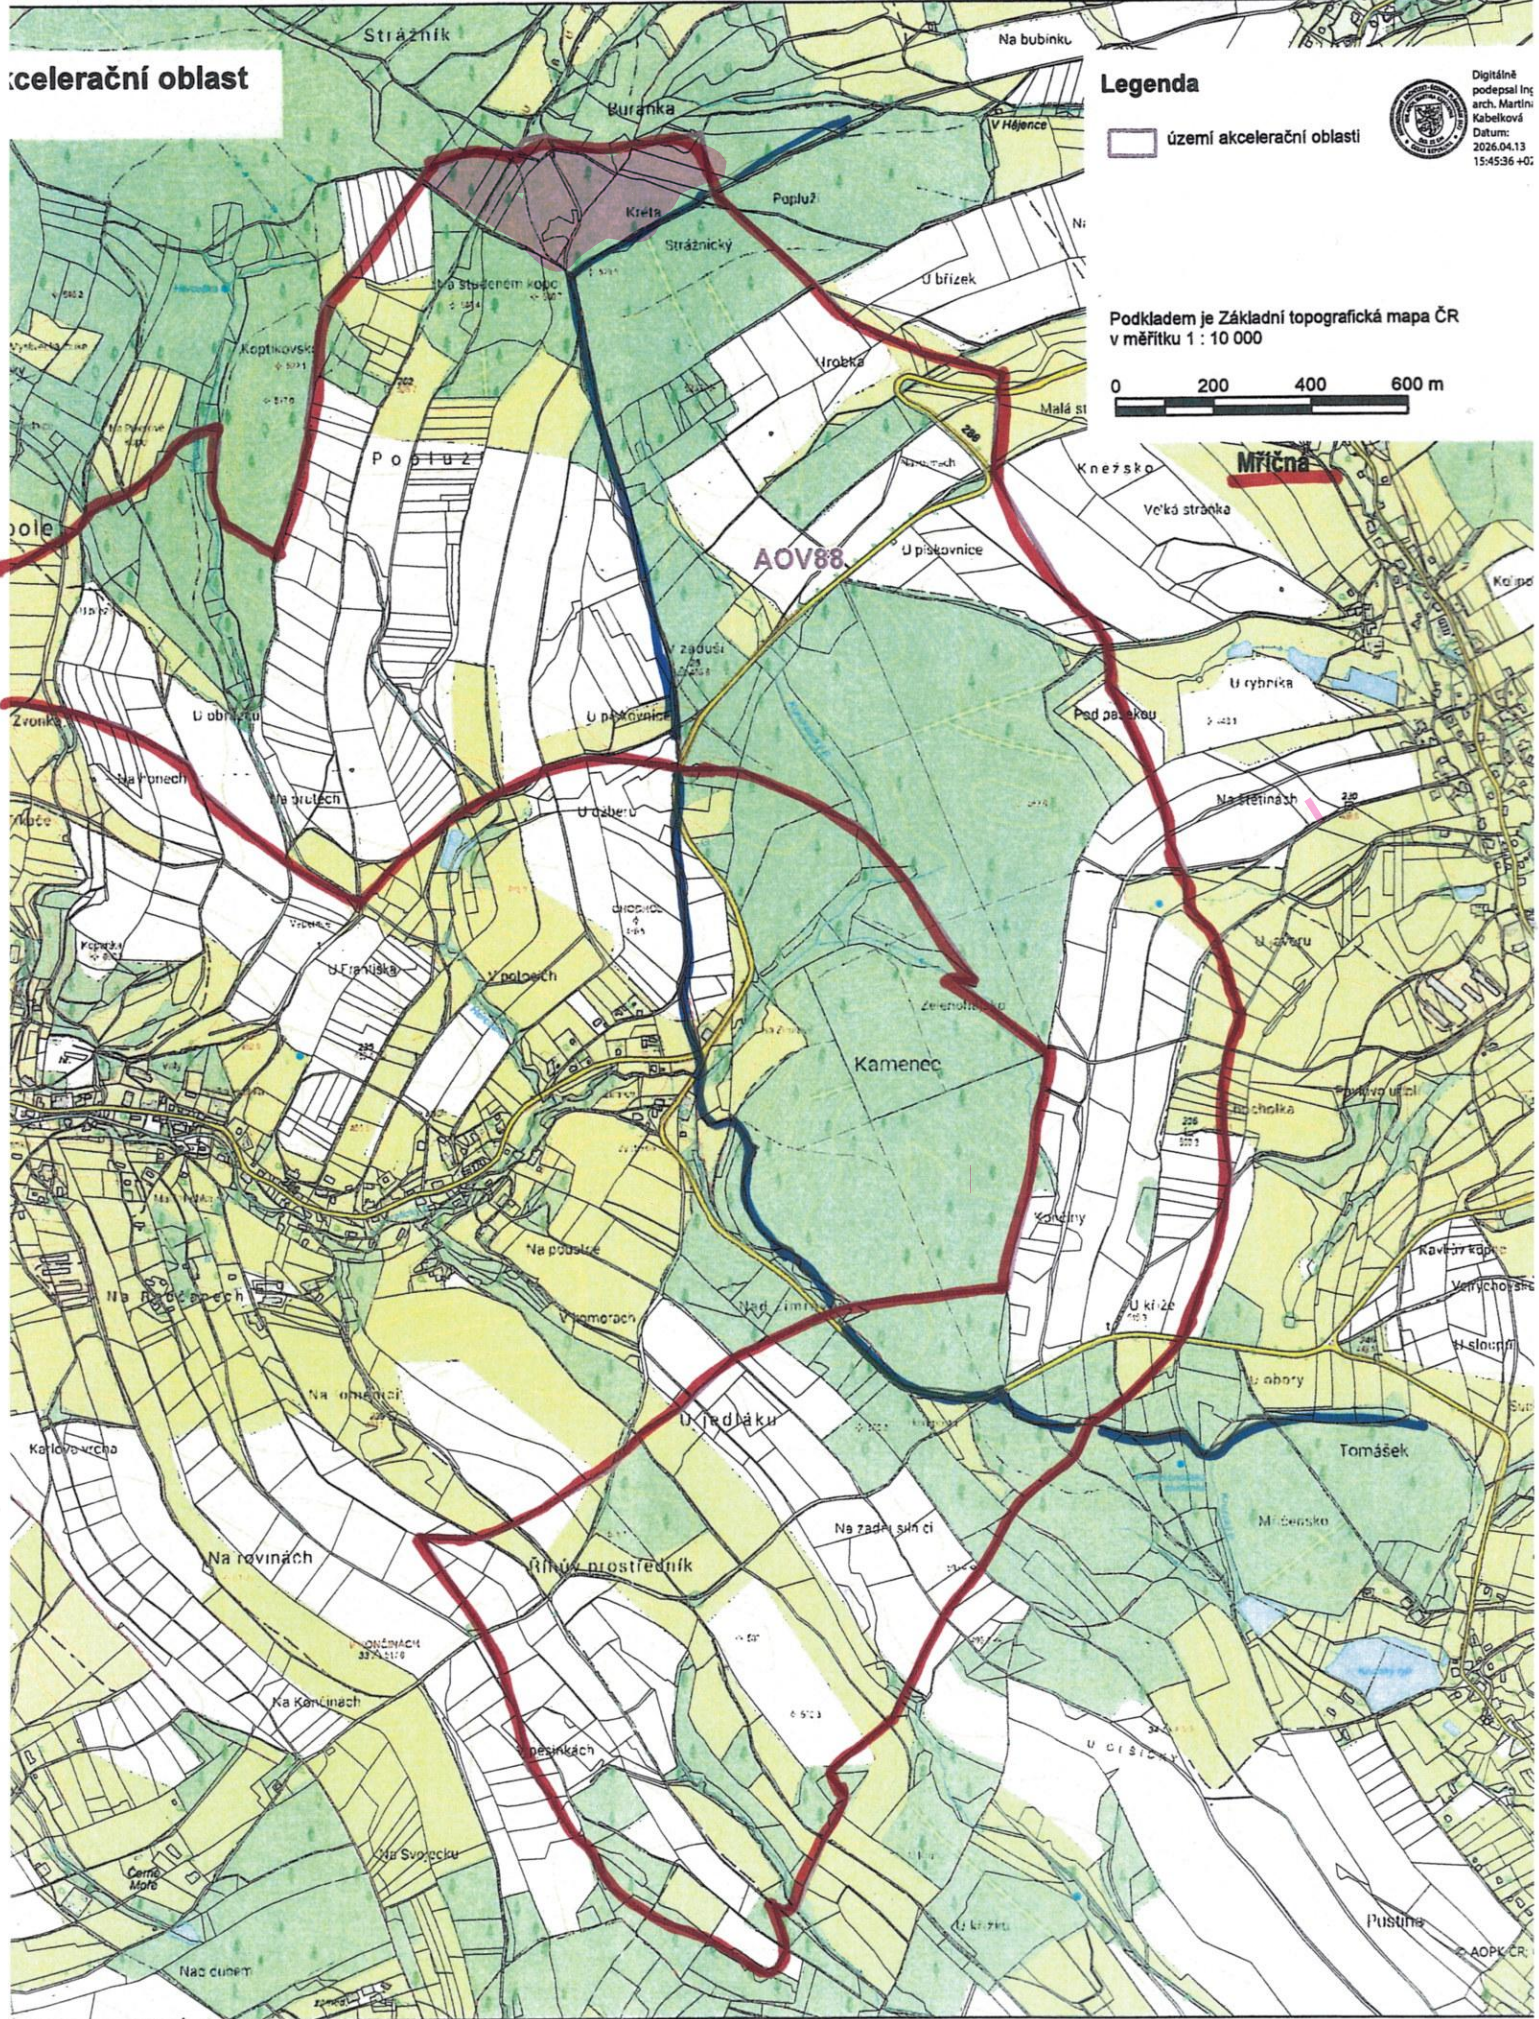

Legenda

území akcelerační oblasti

Digitálně podepsal Ing. arch. Martin Kabeleková
Datum: 2026.04.13
15:45:36 +02

Podkladem je Základní topografická mapa ČR v měřítku 1 : 10 000

