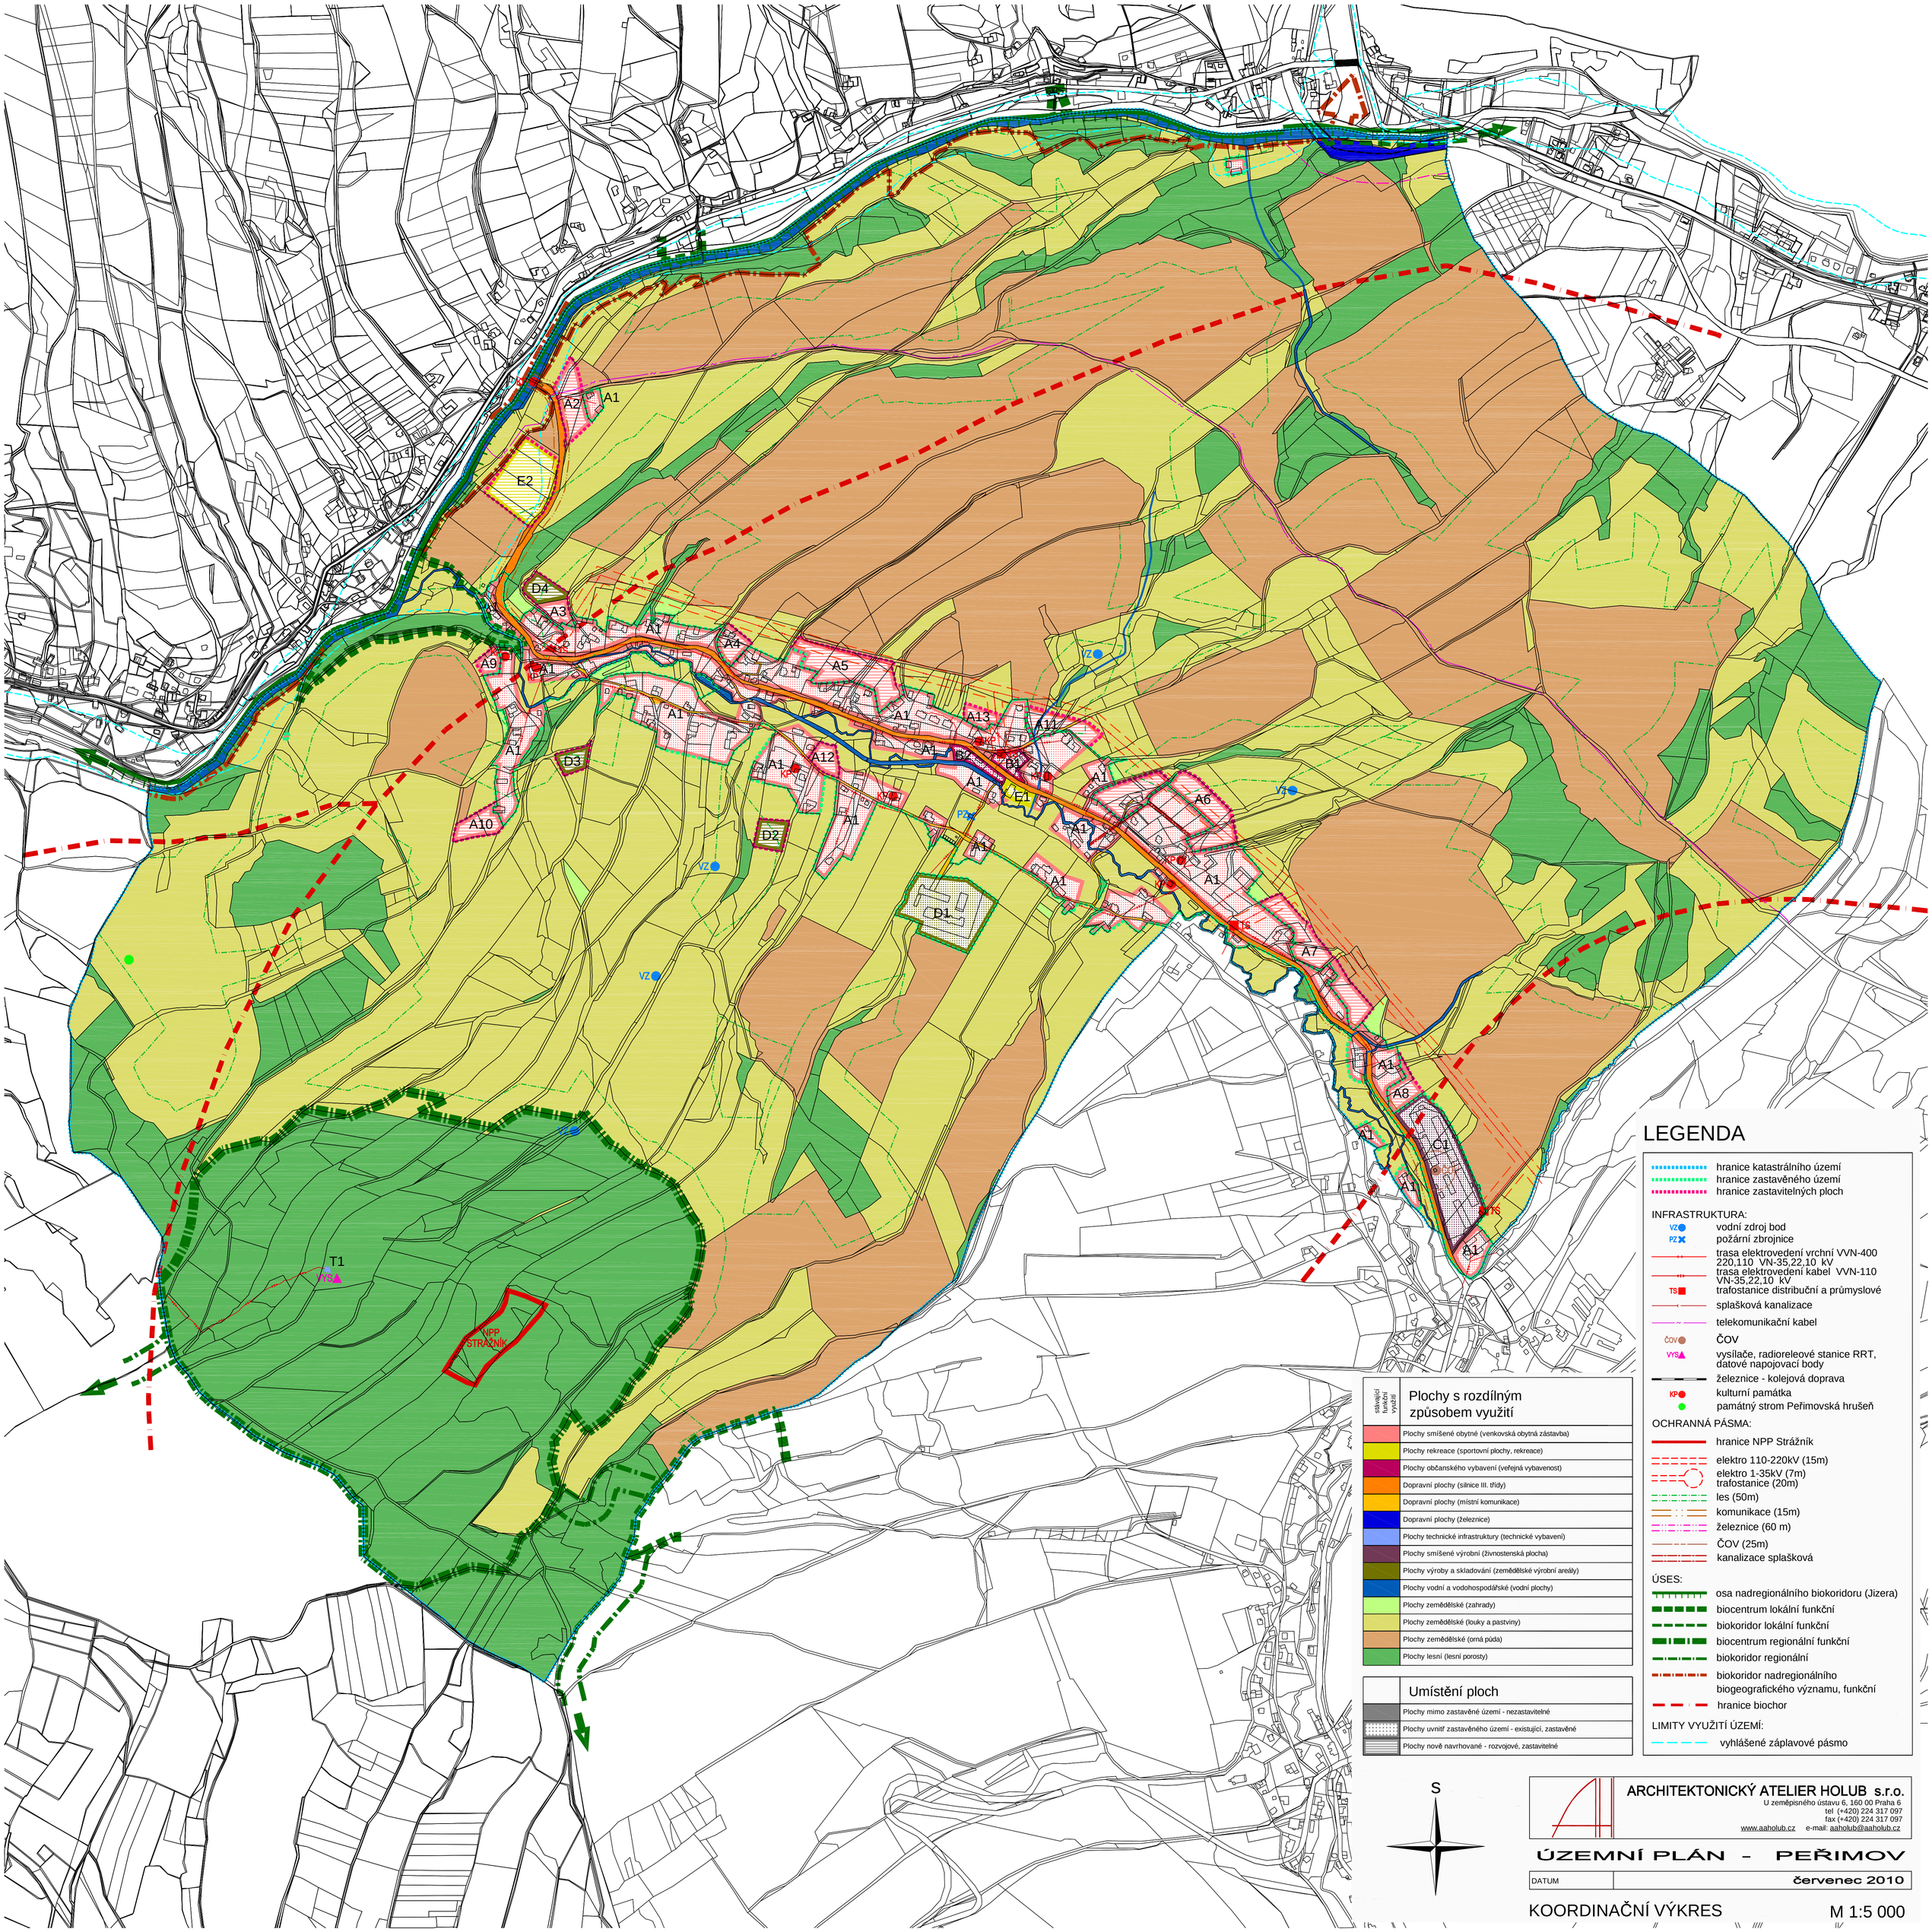


ARCHITEKTONICKÝ ATELIER HOLUB s.r.o.
U zemědělského ústavu 6, 160 00 Praha 6
tel (+420) 224 317 097
fax (+420) 224 317 097
www.aaholub.cz e-mail: aaholub@aaholub.cz

ÚZEMNÍ PLÁN - PEŘIMOV

DATUM červenec 2010

KOORDINAČNÍ VÝKRES

M 1:5 000